


EDIFICIO VISTA GOLF LA DEHESA II

DEPARTAMENTO A102 | 3 DORMITORIOS | 4 BAÑOS + SERVICIO + ESTAR

SUPERFICIE INTERIOR GLOBAL 199,60 m² | TERRAZAS GLOBAL 35,60 m² | JARDIN 96,40 m² | GLOBAL 331,60 m² + JARDINERAS 6,90 m²

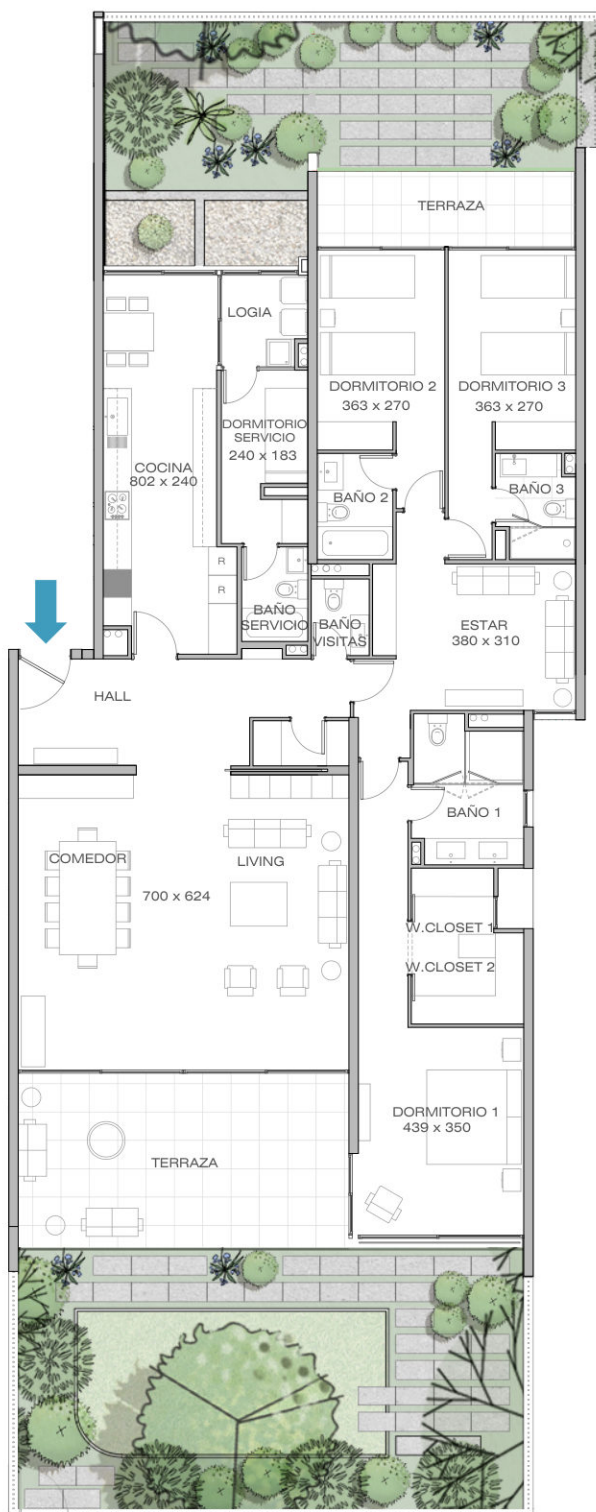


PLANTA

ESCALA
0 25 50 100 150 200 cm. 500 cm.

La imagen muestra una caracterización del departamento, y no incluye el mobiliario que se exhibe.

SUPERFICIE MUNICIPAL

POLÍGONO SUPERFICIE ÚTIL
196,78 m²

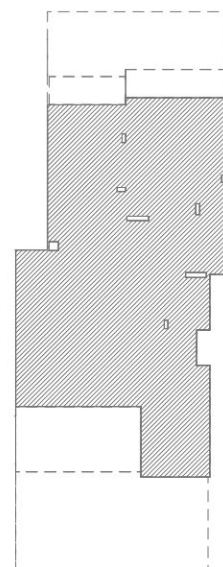

AVDA. LA DEHESA



PISO 1

CLUB DE GOLF LA DEHESA